ΕΦΗΜΕΡΙΔΑ ΤΗΣ ΚΥΒΕΡΝΗΣΕΩΣ

ΤΗΣ ΕΛΛΗΝΙΚΗΣ ΔΗΜΟΚΡΑΤΙΑΣ

16 Απριλίου 2019 | ΤΕΥΧΟΣ ΤΕΤΑΡΤΟ | Αρ. Φύλλου **175**

ΠΕΡΙΕΧΟΜΕΝΑ

ΑΠΟΦΑΣΕΙΣ

Αριθμ. ΠΔΕ/ΔΠΧΣ/52405/829 (1)

Έγκριση τροποποίησης ρυμοτομικού Σχεδίου Πόλεως Πατρών, στο Ο.Τ. 83 στην περιοχή παλαιού σχεδίου Πατρών, διά αναδιατάξεως της οικοδομικής γραμμής στη νοτιοδυτική πλευρά του, μεταξύ των οδών Β. Ηπείρου, Αργυροκάστρου και Κλεισούρας.

Ο ΑΝΤΙΠΕΡΙΦΕΡΕΙΑΡΧΗΣ ΕΝΕΡΓΕΙΑΣ
ΚΑΙ ΠΕΡΙΒΑΛΛΟΝΤΟΣ ΤΗΣ ΠΕΡΙΦΕΡΕΙΑΣ
ΔΥΤΙΚΗΣ ΕΛΛΑΔΑΣ

Έχοντας υπόψη:

1. Τις διατάξεις των άρθρων 186 και 283 του ν. 3852/2010 (ΦΕΚ 87/Α΄/7-6-2010): «Νέα Αρχιτεκτονική της Αυτοδιοίκησης και της Αποκεντρωμένης Διοίκησης - Πρόγραμμα Καλλικράτης».

2. Το π.δ. 132/2010 (ΦΕΚ 225/Α΄/27-12-2010) «Οργανισμός της Περιφέρειας Δυτικής Ελλάδας» και ειδικότερα το άρθρο 5, παρ. 3.α, όπως τροποποιήθηκε και ισχύει με την υπ' αριθμ. 248595/27-12-2016 (ΦΕΚ 4309/Β΄/30.12.2016) απόφαση του Γεν. Γραμματέα Α.Δ.Π.Δ.Ε. και Ι. «Τροποποίηση του Οργανισμού Εσωτερικής Υπηρεσίας της Περιφέρειας Δυτικής Ελλάδας».

3. Την υπ' αριθμ. 55961/643/1-3-2017 απόφαση του Περιφερειάρχη Δυτικής Ελλάδας (ΦΕΚ 111/τ.Υ.Ο.Δ.Δ./9-3-2017) «Ορισμός Αντιπεριφερειαρχών της Περιφέρειας Δυτικής Ελλάδας».

4. Την υπ' αριθμ. 69923/876/14-3-2017 απόφαση του Περιφερειάρχη Δυτικής Ελλάδας (ΦΕΚ 1018/Β΄/24.3.2017) «Μεταβίβαση αρμοδιοτήτων στους Αντιπεριφερειάρχες που ορίστηκαν από τον Περιφερειάρχη Δυτικής Ελλάδας και σε περιφερειακούς συμβούλους Δυτικής Ελλάδας».

5. Το ν.δ. της 17-7-1923 (ΦΕΚ 228/Α΄/16-8-1923) «Περί σχεδίων πόλεων, κωμών και συνοικισμών του Κράτους και οικοδομής αυτών».

6. Τις διατάξεις του κεφ. ΙΙ του από 03-04-1929 π.δ/τος, που διατηρήθηκαν σε ισχύ με το άρθ. 31, παρ. 3, του ν. 1577/1985 «Γενικός Οικοδομικός Κανονισμός».

7. Το ν. 1337/1983 (ΦΕΚ 33/Α΄/14-3-1983), όπως τροποποιήθηκε και ισχύει.

8. Τον Κώδικα Βασικής Πολεοδομικής Νομοθεσίας (ΦΕΚ 580/Δ΄/27-7-1999) και ειδικότερα τα άρθρα 152 και 154.

9. Τις δ/ξεις του άρθρου 29 του ν. 2831/2000 (ΦΕΚ 140/Α΄/13-6-2000), όπως αντικαταστάθηκαν με το άρθρο 10 του ν. 3044/2002 (ΦΕΚ 197/Α΄/27-8-2002).

10. Το ν. 4030/2011 (ΦΕΚ 249/Α΄/25-11-2011), άρθρα 30 έως 32, όπως τροποποιήθηκε και ισχύει.

11. Το ν. 4067/2012 «Νέος Οικοδομικός Κανονισμός» (ΦΕΚ 79/Α΄/9-4-2012) και ειδικότερα τα άρθρα 31 και 32 αυτού, όπως τροποποιήθηκε και ισχύει.

12. Το ν. 4315/2014 (ΦΕΚ 269/Α΄/24-12-2014) «Πράξεις εισφοράς σε γη και χρήμα – Ρυμοτομικές απαλλοτριώσεις και άλλες διατάξεις».

13. Τις με αρ. 1/1961, 8/1975, 43/1980 και 55/1988 εγκυκλίους σχετικές με θέματα τροποποιήσεως ρυμοτομικών σχεδίων.

14. Τη με αρ. 10/14-6-2012 εγκύκλιο του Υ.Π.Ε.Κ.Α., περί αρμοδιοτήτων των ΣΥ.ΠΟ.Θ.Α. για θέματα πολεοδομικού σχεδιασμού.

15. Το από 20-9-1923 β.δ/γμα (ΦΕΚ 282/Α΄/6-10-1923) «Περί εγκρίσεως επεκτάσεως σχεδίου πόλεως Πατρών».

16. Το από 2-3-1926 π.δ/γμα (ΦΕΚ 87/Α΄/9-3-1926) «Περί τροποποιήσεως του εγκεκριμένου σχεδίου της πόλεως Πατρών».

17. Την αρ. 17725/7-12-2005 απόφαση Νομάρχη Αχαΐας (ΦΕΚ 1/Δ΄/10-1-2006) «Τροποποίηση του εγκεκριμένου Σχεδίου Πόλεως Πατρών, στο Ο.Τ. 85 του Δήμου Πατρέων (Ν. Αχαΐας)».

18. Το Γενικό Πολεοδομικό Σχέδιο της Δημοτικής Ενότητας Πατρέων, Δήμου Πατρέων, Νομού Αχαΐας (ΦΕΚ 358/τ.Α.Α.Π./30-12-2011).

19. Την με αριθμ. Δήμου Πατρέων 23344/Π3545/30-7-2010 αίτηση του Αντώνη Γκολφινόπουλου με την οποία υπέβαλε πρόταση τροποποίησης του σχεδίου πόλης στο Ο.Τ. 83, μεταξύ των οδών Β. Ηπείρου, Αργυροκάστρου και Κλεισούρας.

20. Την αρ. 826/16-11-2011 απόφαση του Δημοτικού Συμβουλίου του Δήμου Πατρέων με την οποία, αφού έλαβε υπόψη την εισήγηση της Διεύθυνσης Πολεοδομικού – Κυκλοφοριακού Σχεδιασμού και Δόμησης και την αρ. 241/ 1-11-2011 σχετική πρόταση της Επιτροπής Ποιότητας Ζωής, αποφάσισε ομόφωνα και σύμφωνα με τις διατάξεις του άρθρου 73 του Νόμου 3852/4-6-2010 (ΦΕΚ 87/τ.Α΄/7-6-2010) την έγκριση της αιτούμενης τροποποίησης δια αναδιατάξεως της οικοδομικής γραμμής στην νοτιοδυτική πλευρά του Ο.Τ. 83 μεταξύ των οδών Βορείου Ηπείρου, Αργυροκάστρου και Κλεισούρας, όπως με λεπτομέρειες απεικονίζεται στο από Απρίλιο 2010 Τοπογραφικό διάγραμμα πρότασης τροποποίησης της Πτυχ. Πολιτικού Μηχ/κού Τ.Ε. Βασιλικής Μπίχτα, με την οποία δεν επέρχεται μείωση κοινοχρήστου χώρου, και την τήρηση της περαιτέρω νομίμου διαδικασίας ανάρτησης, τυχόν υποβολής ενστάσεων κ.λπ.

21. Την από 10-4-2014 βεβαίωση περί μη υποβολής ενστάσεων μέσα στην νόμιμη προθεσμία κατά της 826/16-11-2011 απόφασης Δημοτικού Συμβουλίου, του Αναπληρωτή Δ/ντή Πολεοδομικού - Κυκλοφοριακού Σχεδιασμού και Δόμησης του Δήμου Πατρέων.

22. Το με αρ. πρωτ. 53724/Π2174/10-4-2014 έγγραφο του Δήμου Πατρέων, με το οποίο διαβιβάστηκε στην Υπηρεσία ο φάκελος της πρότασης τροποποίησης σχεδίου πόλεως Πατρών, εντός του Ο.Τ. 83 στην περιοχή Παλαιού Σχεδίου Πόλεως.

23. Την με αριθμ. 103123/3008/11-2-2015 εισήγηση της Υπηρεσίας προς το ΣΥ.ΠΟ.Θ.Α. Π.Ε. Αχαΐας σχετικά με την έγκριση της αιτούμενης σημειακής τροποποίησης ρυμοτομικού σχεδίου πόλεως Πατρών, στο Ο.Τ. 83 στη περιοχή Παλαιού Σχεδίου Πόλεως.

24. Το με αριθμ. 23/17413/ΤΤ/14-11-2016 έγγραφο του ΣΥ.ΠΟ.Θ.Α. Π.Ε. Αχαΐας με το οποίο διαβιβάστηκε το από 10-11-2016 απόσπασμα πρακτικού της συνεδρίασης (Νο 6) του ΣΥ.ΠΟ.Θ.Α. Αχαΐας, με το οποίο αποφάσισε ομόφωνα την αναβολή του θέματος προκειμένου να παραστεί ο ενδιαφερόμενος για διευκρινίσεις.

25. Το με αρ. πρωτ. οικ.31852/12-2-2019 έγγραφο του ΣΥ.ΠΟ.Θ.Α. Π.Ε. Αχαΐας με το οποίο διαβιβάστηκε το απόσπασμα πρακτικού της από 05-09-2019 συνεδρίασης (Νο 8) του ΣΥ.ΠΟ.Θ.Α. Π.Ε. Αχαΐας, με το οποίο γνωμοδότησε ομόφωνα θετικά, για την τροποποίηση του ρυμοτομικού σχεδίου πόλεως Πατρών στα Ο.Τ. 83, περιοχή Παλαιού Σχεδίου Πόλεως Πατρών σύμφωνα με την με αριθμ. 103123/3008/11-2-2015 εισήγηση της Υπηρεσίας.

26. Το γεγονός ότι με την προτεινόμενη τροποποίηση του ρυμοτομικού σχεδίου, δεν προκαλείται δαπάνη σε βάρος του κρατικού προϋπολογισμού και του προϋπολογισμού του Δήμου Πατρέων, αποφασίζουμε:

Την έγκριση της τροποποίησης του Σχεδίου Πόλεως Πατρών, δια αναδιατάξεως της οικοδομικής γραμμής στην νοτιοδυτική πλευρά του Ο.Τ. 83, μεταξύ των οδών Βορείου Ηπείρου, Αργυροκάστρου και Κλεισούρας, όπως απεικονίζεται στο από Απριλίου 2010 τοπογραφικό διάγραμμα τροποποίησης που συντάχθηκε από την Πτυχ. Πολιτικό Μηχ/κό Τ.Ε. Βασιλική Μπίχτα, ελέγχθηκε και θεωρήθηκε αρμοδίως από τη Διεύθυνση Πολεοδομικού Κυκλοφοριακού Σχεδιασμού και Δόμησης του Δήμου Πατρέων και εγκρίθηκε από το ΣΥΠΟΘΑ Π.Ε. Αχαΐας στις 5-3-2019.

Η ισχύς της απόφασης αυτής αρχίζει από την ημερομηνία δημοσίευσής της στην Εφημερίδα της Κυβερνήσεως.


Κατά της απόφασης αυτής επιτρέπεται η υποβολή προσφυγής ενώπιον του Γενικού Γραμματέα της οικείας Αποκεντρωμένης Διοίκησης Πελοποννήσου, Δυτικής Ελλάδας και Ιονίου, μόνο για παράβαση νόμου, μέσα σε προθεσμία 15 ημερών από τη δημοσίευσή της στην Εφημερίδα της Κυβέρνησης (άρθρο 227.1.α., ν. 3852/2010, ΦΕΚ 87/Α΄/7-6-2010).

Η απόφαση αυτή με το συνοδευτικό της διάγραμμα να δημοσιευθούν στην Εφημερίδα της Κυβερνήσεως.


Πάτρα, 18 Μαρτίου 2019

Ο Αντιπεριφερειάρχης


ΝΙΚΟΛΑΟΣ ΜΠΑΛΑΜΠΑΝΗΣ

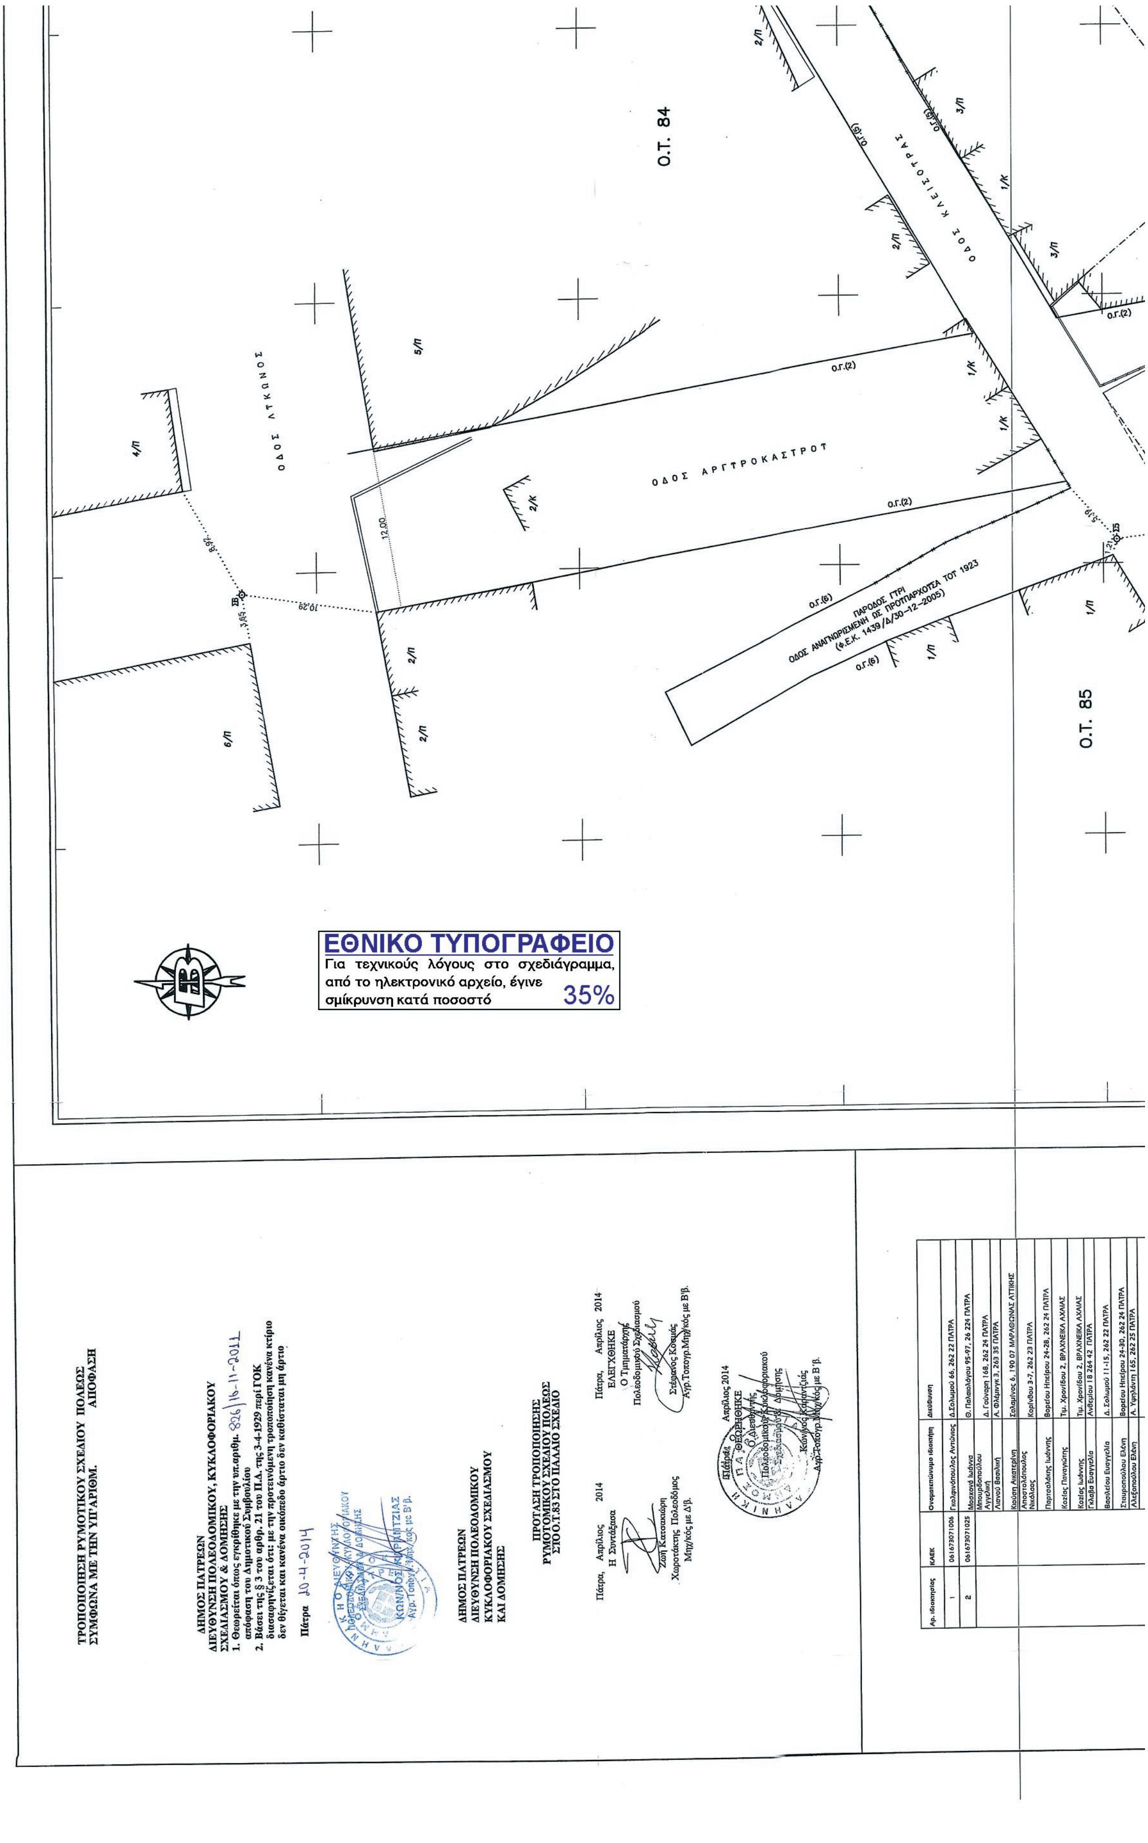

ΕΘΝΙΚΟ ΤΥΠΟΓΡΑΦΕΙΟ
Για τεχνικούς λόγους στο σχεδιάγραμμα, από το ηλεκτρονικό αρχείο, έγινε σμίκρυνση κατά ποσοστό 35%

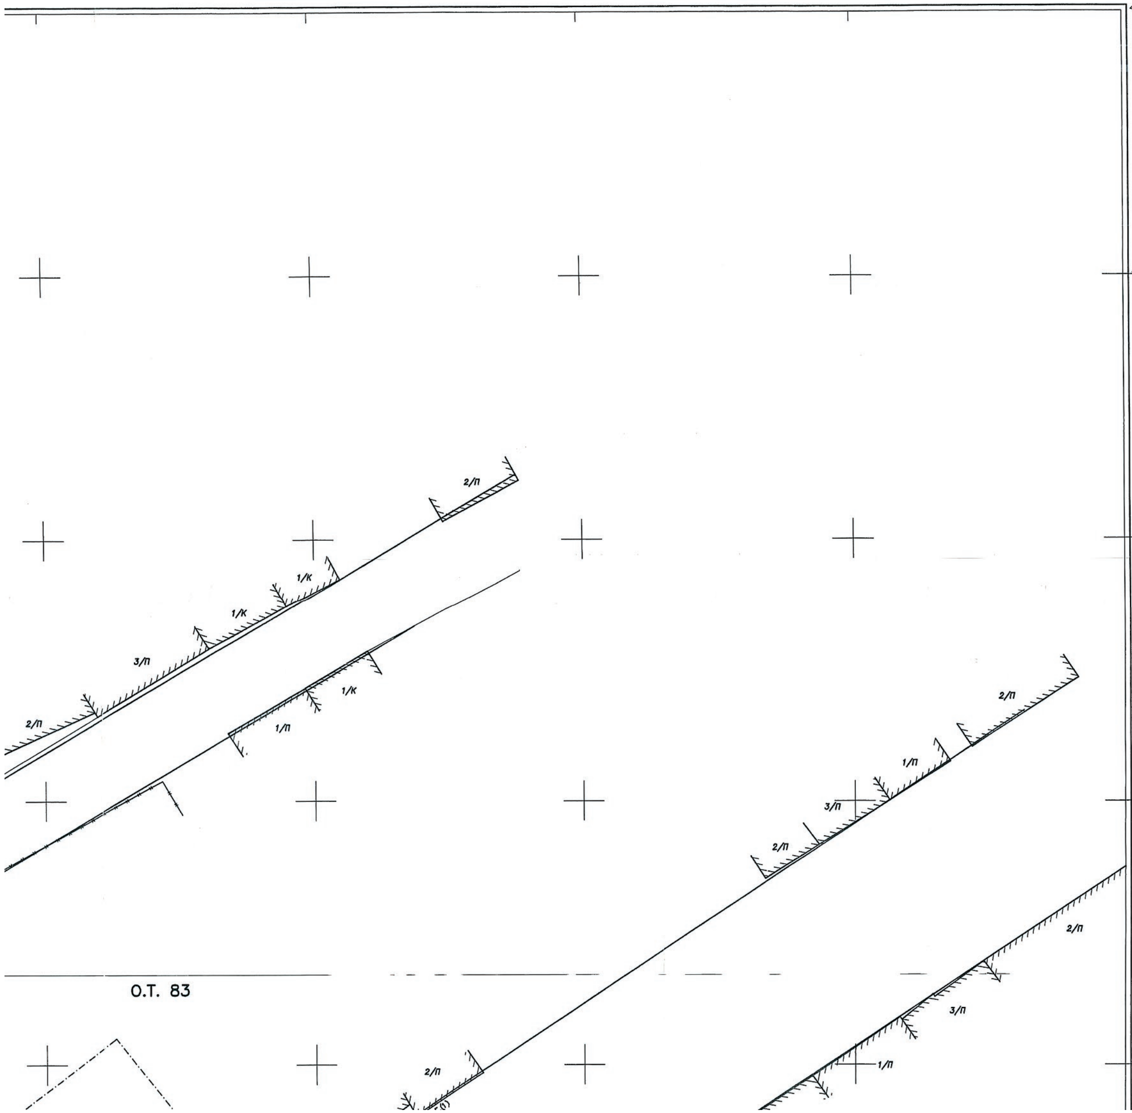

ΑΠΟΣΠΑΣΜΑ ΑΠΟ ΤΟ ΣΧΕΔΙΟ ΠΟΛΕΩΣ
ΚΛΙΜΑΚΑ 1:1000, ΠΑΛΑΙΟ ΣΧΕΔΙΟ–ΙΣΤΟΡΙΚΟ ΚΕΝΤΡΟ

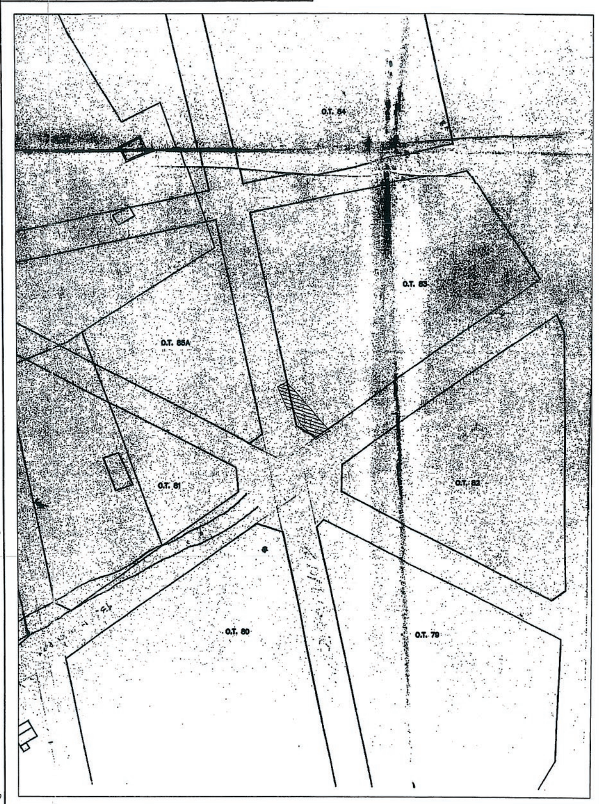

ΠΙΝΑΚΑΣ ΣΥΝΤΕΤΑΓΜΕΝΩΝ ΟΡΙΟΥ, ΕΓΣΑ'87		
ΣΗΜ.	Χ	Ψ
1	301729.60	4234082.38
2	301725.48	4234086.95
3	301720.10	4234092.74
4	301716.81	4234091.01
5	301719.46	4234084.53
6	301719.90	4234083.52
7	301720.42	4234082.22
8	301721.84	4234082.80
9	301722.24	4234082.96
10	301725.01	4234077.48
11	301730.90	4234071.20
12	301731.08	4234071.01
13	301736.14	4234074.41
14	301735.95	4234074.64
15	301731.49	4234079.91

ΠΙΝΑΚΑΣ ΣΥΝΤΕΤΑΓΜΕΝΩΝ ΟΙΚΟΔΟΜΙΚΗΣ ΓΡΑΜΜΗΣ, ΕΓΣΑ '87		
ΣΗΜ.	Χ	Ψ
Τ1	301735.95	4234074.64
Τ2	301730.91	4234071.20

Εγκριση Επέκτασης Σχεδίου
ΦΕΚ 282/Α/6-10-23
Β.Δ. 20-9-23

Τροποποίηση Σχεδίου
ΦΕΚ 87/Α/9-3-26
Π.Δ. 2-3-26

ΟΡΟΙ ΑΡΤΙΟΤΗΤΑΣ

ΚΑΤΑ ΚΑΝΟΝΑ
ΕΜΒΑΔΟΝ = 200.00 μ2
ΠΡΟΣΩΠΟ = 12.00 μ

ΚΑΤΑ ΠΑΡΕΚΚΛΙΣΗ
ΠΡΟ 16–11–62
ΕΜΒΑΔΟΝ = 112.00 μ2
ΠΡΟΣΩΠΟ = 6.00 μ


ΠΡΟ 16–8–23
ΕΜΒΑΔΟΝ = 70.00 μ2
ΠΡΟΣΩΠΟ = 6.00 μ


ΟΡΟΙ ΔΟΜΗΣΗΣ

Σ.Δ. : 2.4
ΚΑΛΥΨΗ : 60%
ΥΨΟΣ : 16.0μ + 1.50μ ΣΤΕΓΗ
ΜΕΓΙΣΤΗΣ ΚΛΙΣΗΣ 30%

...ΚΑΚΙΩΡΗ
...ΤΑΚΤΗΣ - ΠΟΛΕΟΔΟΜΟΣ
ΜΗΧΑΝΙΚΟΣ με ...β.

3	061673071012	Κοζίας Παναγιώτης	Τιμ. Χρονίδου 2, ΒΡΑΧΝΕΙΚΑ ΑΧΑΙΑΣ
		Κοζίας Ιωάννης	Τιμ. Χρονίδου 2, ΒΡΑΧΝΕΙΚΑ ΑΧΑΙΑΣ
		Γκλαβα Ευαγγελία	Ανθεμίου 18 264 42 ΠΑΤΡΑ
		Βασιλείου Ευαγγελία	Δ. Σολωμού 11-15, 262 22 ΠΑΤΡΑ
		Σταυροπούλου Ελένη	Βορείου Ηπείρου 24-30, 262 24 ΠΑΤΡΑ
		Αλεξοπούλου Ελένη	Α. Υψηλάντη 165, 262 25 ΠΑΤΡΑ
		Καψομίδης Νικόλαος	Βορείου Ηπείρου 24-30, 262 24 ΠΑΤΡΑ
		Σαλαγά Μαρία	Βορείου Ηπείρου 24-28, 262 24 ΠΑΤΡΑ
		Βαλσαμίδου Φωτεινή	Χείρωνος 2, 116 35 ΑΘΗΝΑ
		Κοκκινοπούλου Αικατερίνη	Κύπρου 20-22, 162 32 ΑΘΗΝΑ
		Γαλάνη Δημητρακοπούλου Ελένη	Βότσαρη 75, 262 25 ΠΑΤΡΑ
		Θεοδοσίου Μαργαρίτα	Βορείου Ηπείρου 24, 262 24 ΠΑΤΡΑ
		Δημακόπουλος Αναστάσιος	Βορείου Ηπείρου 24-30, 262 24 ΠΑΤΡΑ
		Ρόδη Χριστίνα	Βορείου Ηπείρου 24, 262 24 ΠΑΤΡΑ
		Γαλάνη Ελένη	Ζωοδόχου Πηγής 2, 281 00 ΑΡΓΟΣΤΟΛΙ ΚΕΦΑΛΛΗΝΙΑΣ
		Γιαννακόπουλος Δημήτριος	Βορείου Ηπείρου 24-26, 262 24 ΠΑΤΡΑ
		Αμπατζόγλου Αναστάσιος	Βορείου Ηπείρου 24-30, 262 24 ΠΑΤΡΑ
		Αμπατζόγλου Ολυμπία	Βορείου Ηπείρου 24-30, 262 24 ΠΑΤΡΑ
		Πανταζής Χρήστος	272 00 ΚΑΡΔΑΜΑ ΑΜΑΛΙΑΔΑΣ ΗΛΕΙΑΣ
		Πανταζή Ανθή	272 00 ΑΜΑΛΙΑΔΑ ΗΛΕΙΑΣ
		Σπηλιωτοπούλου Θεώνη	Βορείου Ηπείρου 24-28, 262 24 ΠΑΤΡΑ
		Αβραμόπουλος Σπυρίδων	Βορείου Ηπείρου 24-28, 262 24 ΠΑΤΡΑ
		Λαϊνιώτη Γεωργία	Εγλυκάδος 48, 263 35 ΠΑΤΡΑ
		Γαλάνης Ανδρέας	Βορείου Ηπείρου 24-28, 262 24 ΠΑΤΡΑ
		Παπασπυρόπουλος Βασίλειος	Βορείου Ηπείρου 24-28, 262 24 ΠΑΤΡΑ
		Παπασπυρόπουλος Κων/νος	Βορείου Ηπείρου 24-26, 262 24 ΠΑΤΡΑ
4	061673072009	Βασιλόπουλος Γεώργιος	Ιγνατίου 14, 26 331 ΠΑΤΡΑ
		Βασιλόπουλος Βασίλειος	Β. Ηπείρου 21, 262 24 ΠΑΤΡΑ
		Σχοινά Κασσιανή	Ν. Καλαπόδη 33, 265 00 ΡΙΟ ΑΧΑΪΑΣ
		Αποστολίδου Βικτωρία	Μιχ. Γρηγορίου 57, ΠΑΠΑΓΟΥ ΑΤΤΙΚΗΣ
		Αλεξιάδη Αθανασία	Κωνσταντινουπόλεως 51, 16 342 ΗΛΙΟΥΠΟΛΗ ΑΤΤΙΚΗΣ
		Βασιλοπούλου Φρειδερίκη	Β. Ηπείρου 21, 262 24 ΠΑΤΡΑ
5	061673073001	Φίλιας Χρήστος	Αρχ. Κυρίλλου 33-37, 26 222 ΠΑΤΡΑ
		Καπουράλου Σοφία	Αρχ. Κυρίλλου 35, 262 22 ΠΑΤΡΑ
		Καπουράλου Νικολίτσα	Κυρίλλου Λουκάρεως 8, ΑΘΗΝΑ
		Φίλιας Διονύσιος	Αρχ. Κυρίλλου 35, 262 22 ΠΑΤΡΑ
6	061673058020	Περδίκης Βασίλειος	Συντ. Ζήση Ιωάννου 95, 263 31 ΠΑΤΡΑ
		Περδίκης Δημήτριος	Επιδαύρου 64, 264 42 ΠΑΤΡΑ

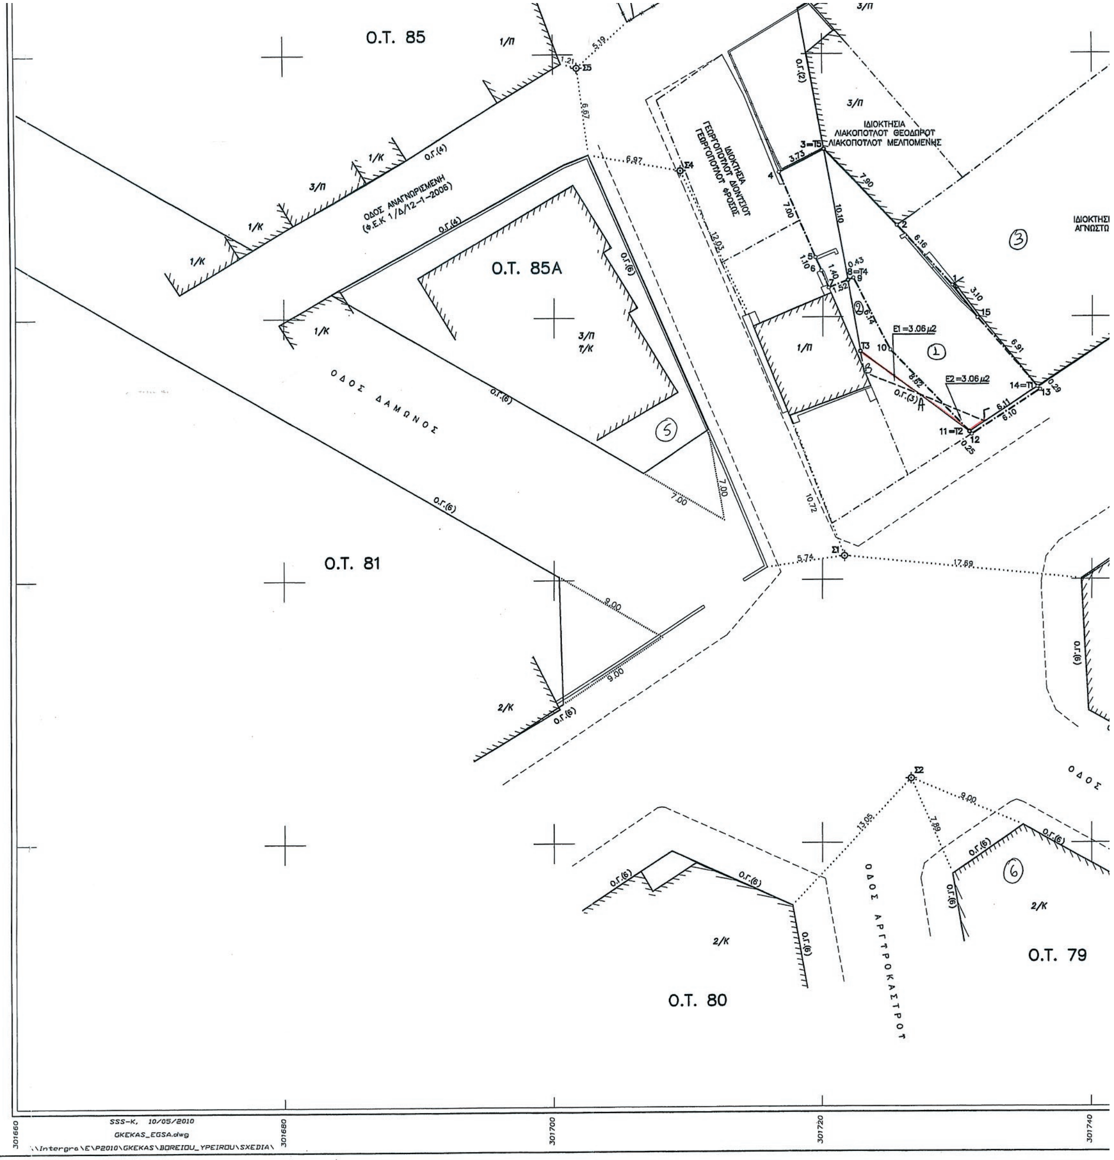

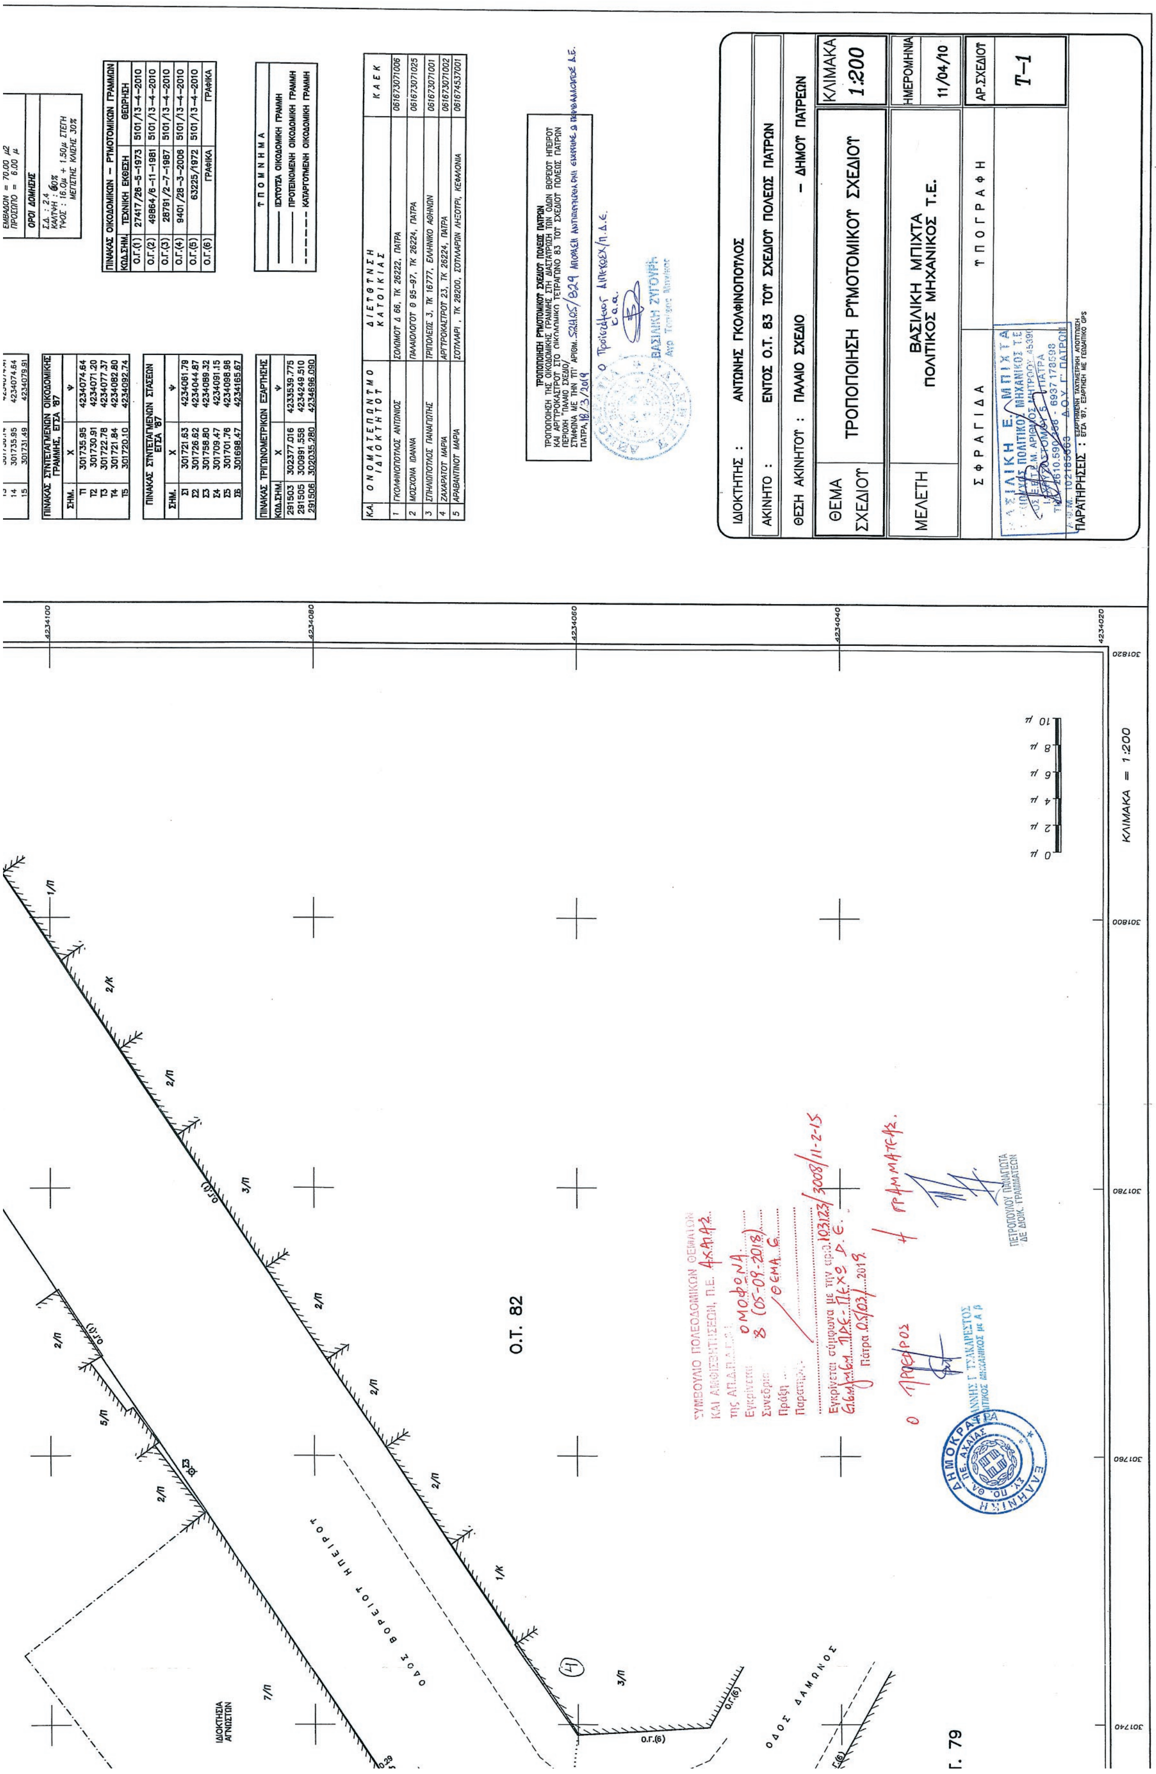
ΙΔΙΟΚΤΗΤΗΣ : ΑΝΤΩΝΗΣ ΓΚΟΛΦΙΝΟΠΟΥΛΟΣ
ΑΚΙΝΗΤΟ : ΕΝΤΟΣ Ο.Τ. 83 ΤΟΥ ΣΧΕΔΙΟΥ ΠΟΛΕΩΣ ΠΑΤΡΩΝ
ΘΕΣΗ ΑΚΙΝΗΤΟΥ : ΠΑΛΑΙΟ ΣΧΕΔΙΟ - ΔΗΜΟΥ ΠΑΤΡΕΩΝ
ΘΕΜΑ ΣΧΕΔΙΟΥ
ΤΡΟΠΟΠΟΙΗΣΗ ΡΥΜΟΤΟΜΙΚΟΥ ΣΧΕΔΙΟΥ
ΚΛΙΜΑΚΑ 1:200
ΜΕΛΕΤΗ
ΒΑΣΙΛΙΚΗ ΜΠΙΧΤΑ
ΠΟΛΙΤΙΚΟΣ ΜΗΧΑΝΙΚΟΣ Τ.Ε.
ΗΜΕΡΟΜΗΝΙΑ 11/04/10
ΣΦΡΑΓΙΔΑ
ΥΠΟΓΡΑΦΗ
ΑΡ.ΣΧΕΔΙΟΥ Τ-1
ΠΑΡΑΤΗΡΗΣΕΙΣ :
ΥΠΟΜΝΗΜΑ
ΚΛΙΜΑΚΑ = 1:200
Ο.Τ. 82
Ο.Τ. 79
ΟΔΟΣ ΒΟΡΕΙΟΥ ΗΠΕΙΡΟΥ
ΟΔΟΣ ΔΑΜΩΝΟΣ
ΙΔΙΟΚΤΗΣΙΑ ΑΓΝΩΣΤΩΝ

ΔΙΟΡΘΩΣΕΙΣ ΣΦΑΛΜΑΤΩΝ

(2)

Στο χάρτη της 281678/14.12.2018 απόφασης του Συντονιστή Αποκεντρωμένης Διοίκησης Πελοποννήσου, Δυτικής Ελλάδας και Ιονίου που δημοσιεύθηκε στο ΦΕΚ 562/ 31.12.2018 (τ.Δ’) στη σελίδα 6468, στον τίτλο διορθώνεται:

το εσφαλμένο: «Θέση Λαγκαδάκια Τοπικής Κοινότητας Χαβδάτων Δήμου Κεφαλονιάς»,

στο ορθό: «Θέση Κοντογενάδα-Σκηνέα, Δημοτικής Ενότητας Παλικής Δήμου Κεφαλονιάς»,


όπως φαίνεται στο διορθωμένο χάρτη που ακολουθεί.

ΕΛΛΗΝΙΚΗ ΔΗΜΟΚΡΑΤΙΑ
ΑΠΟΚΕΝΤΡΩΜΕΝΗ Δ/ΣΗ Π.Δ.Ελ.& Ι.
ΓΕΝΙΚΗ Δ/ΝΣΗ ΔΑΣΩΝ & ΑΓΡΟΤΙΚΩΝ ΥΠΟΘΕΣΕΩΝ
Δ/ΝΣΗ ΣΥΝ/ΣΜΟΥ & ΕΠΙΘ. ΔΑΣΩΝ

Δ/ΝΣΗ ΔΑΣΩΝ ΚΕΦ/ΝΙΑΣ

Ανήκει στην αριθμ. : ΟΙΚ. 281678/14-12-18

ΑΠΟΣΠΑΣΜΑ ΧΑΡΤΗ .ΓΥ.Σ. με αριθμ. : **6121/4,6121/6**
ΔΗΜΟΣ : ΚΕΦΑΛΟΝΙΑΣ
Θέση Κοντογενάδα-Σκηνέα, Τοπικής Κοινότητας Κοντογενάδας -Σκηνέας, Δημοτικής Ενότητας Παλικής Δήμου Κεφαλονιάς
ΚΛΙΜΑΚΑ : 1: 5.000

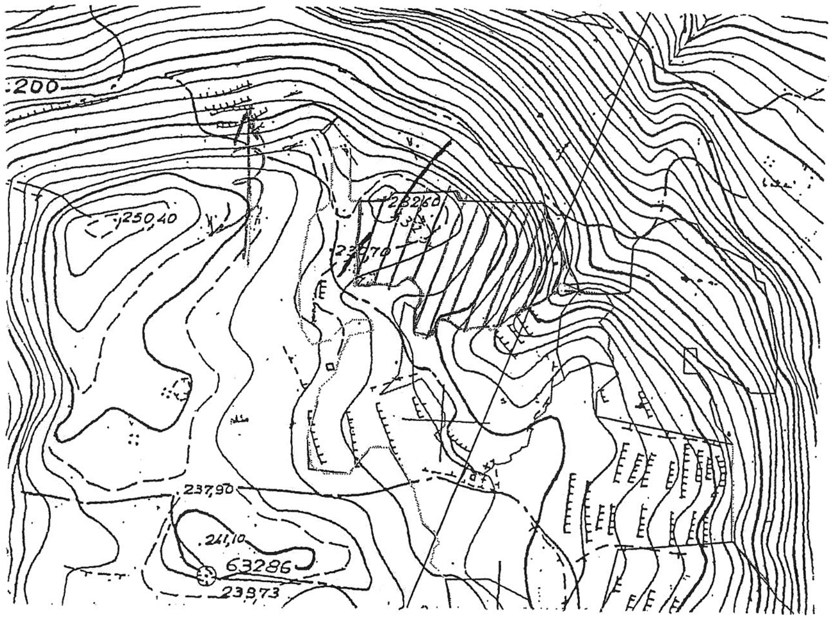

185187.1620	,4239641.4659
185181.8946	,4239576.8968
185196.7752	,4239579.9960
185212.5856	,4239576.5868
185224.3664	,4239584.6446
185235.2167	,4239569.1490
185229.0990	,4239559.1400
185226.8480	,4239554.7320
185227.0380	,4239540.3750
185235.9940	,4239537.2640
185243.4060	,4239544.8520
185245.4800	,4239550.8390
185252.1930	,4239550.8530
185261.9470	,4239544.3230
185282.3780	,4239546.5620
185283.2530	,4239543.3110
185292.0050	,4239547.6790
185298.2760	,4239554.7830
185301.2510	,4239556.5730
185303.7870	,4239560.7920
185312.4560	,4239562.3680
185323.4170	,4239566.8870
185335.2800	,4239580.2830
185348.6830	,4239575.5609
185347.9298	,4239580.3316
185341.1030	,4239594.3989
185337.5375	,4239611.6779
185338.1515	,4239627.0281
185338.3354	,4239631.6247
185331.7751	,4239631.6247
185322.2832	,4239640.6656
185258.8127	,4239642.5106
185254.7535	,4239649.1529
185211.4025	,4239647.6957
185204.7520	,4239641.5881

ΕΘΝΙΚΟ ΤΥΠΟΓΡΑΦΕΙΟ
Για τεχνικούς λόγους στο σχεδιάγραμμα, από το ηλεκτρονικό αρχείο, έγινε σμίκρυνση κατά ποσοστό 87%

ΥΠΟΜΝΗΜΑ :

1-2-3-….-34-35-1 :Όρια καμένης έκτασης που κηρύσσεται αναδασωτέα συνολικού εμβαδού **12,725 στρεμ.**

Αργοστόλι, 28-01-2019	ΘΕΩΡΗΘΗΚΕ Αργοστόλι, 28-01-2019	ΘΕΩΡΗΘΗΚΕ Πάτρα
- Η - ΣΥΝΤΑΚΤΡΙΑ	Με εντολή Συντονιστή Η Δ/ΝΤΡΙΑ ΔΑΣΩΝ	Ο ΣΥΝΤΟΝΙΣΤΗΣ ΑΠΟΚΕΝΤΡΩΜΕΝΗΣ Δ/ΣΗΣ ΠΕΛ/ΝΗΣΟΥ-ΔΥΤ. ΕΛΛΑΔΟΣ & ΙΟΝΙΟΥ
ΙΩΑΝΝΑΤΟΥ ΕΛΕΝΗ ΔΑΣΟΠΟΝΟΣ	ΑΝΝΑ ΛΥΤΡΑ ΔΑΣΟΛΟΓΟΣ	ΝΙΚΟΛΑΟΣ ΠΑΠΑΘΕΟΔΩΡΟΥ

(Από την Αποκεντρωμένη Διοίκηση
Πελοποννήσου, Δυτικής Ελλάδας και Ιονίου)

ΕΘΝΙΚΟ ΤΥΠΟΓΡΑΦΕΙΟ
Καποδιστρίου 34, Τ.Κ. 104 32, Αθήνα
Τηλ. Κέντρο 210 5279000
Κείμενα προς δημοσίευση: webmaster.et@et.gr
0400175160419000８